

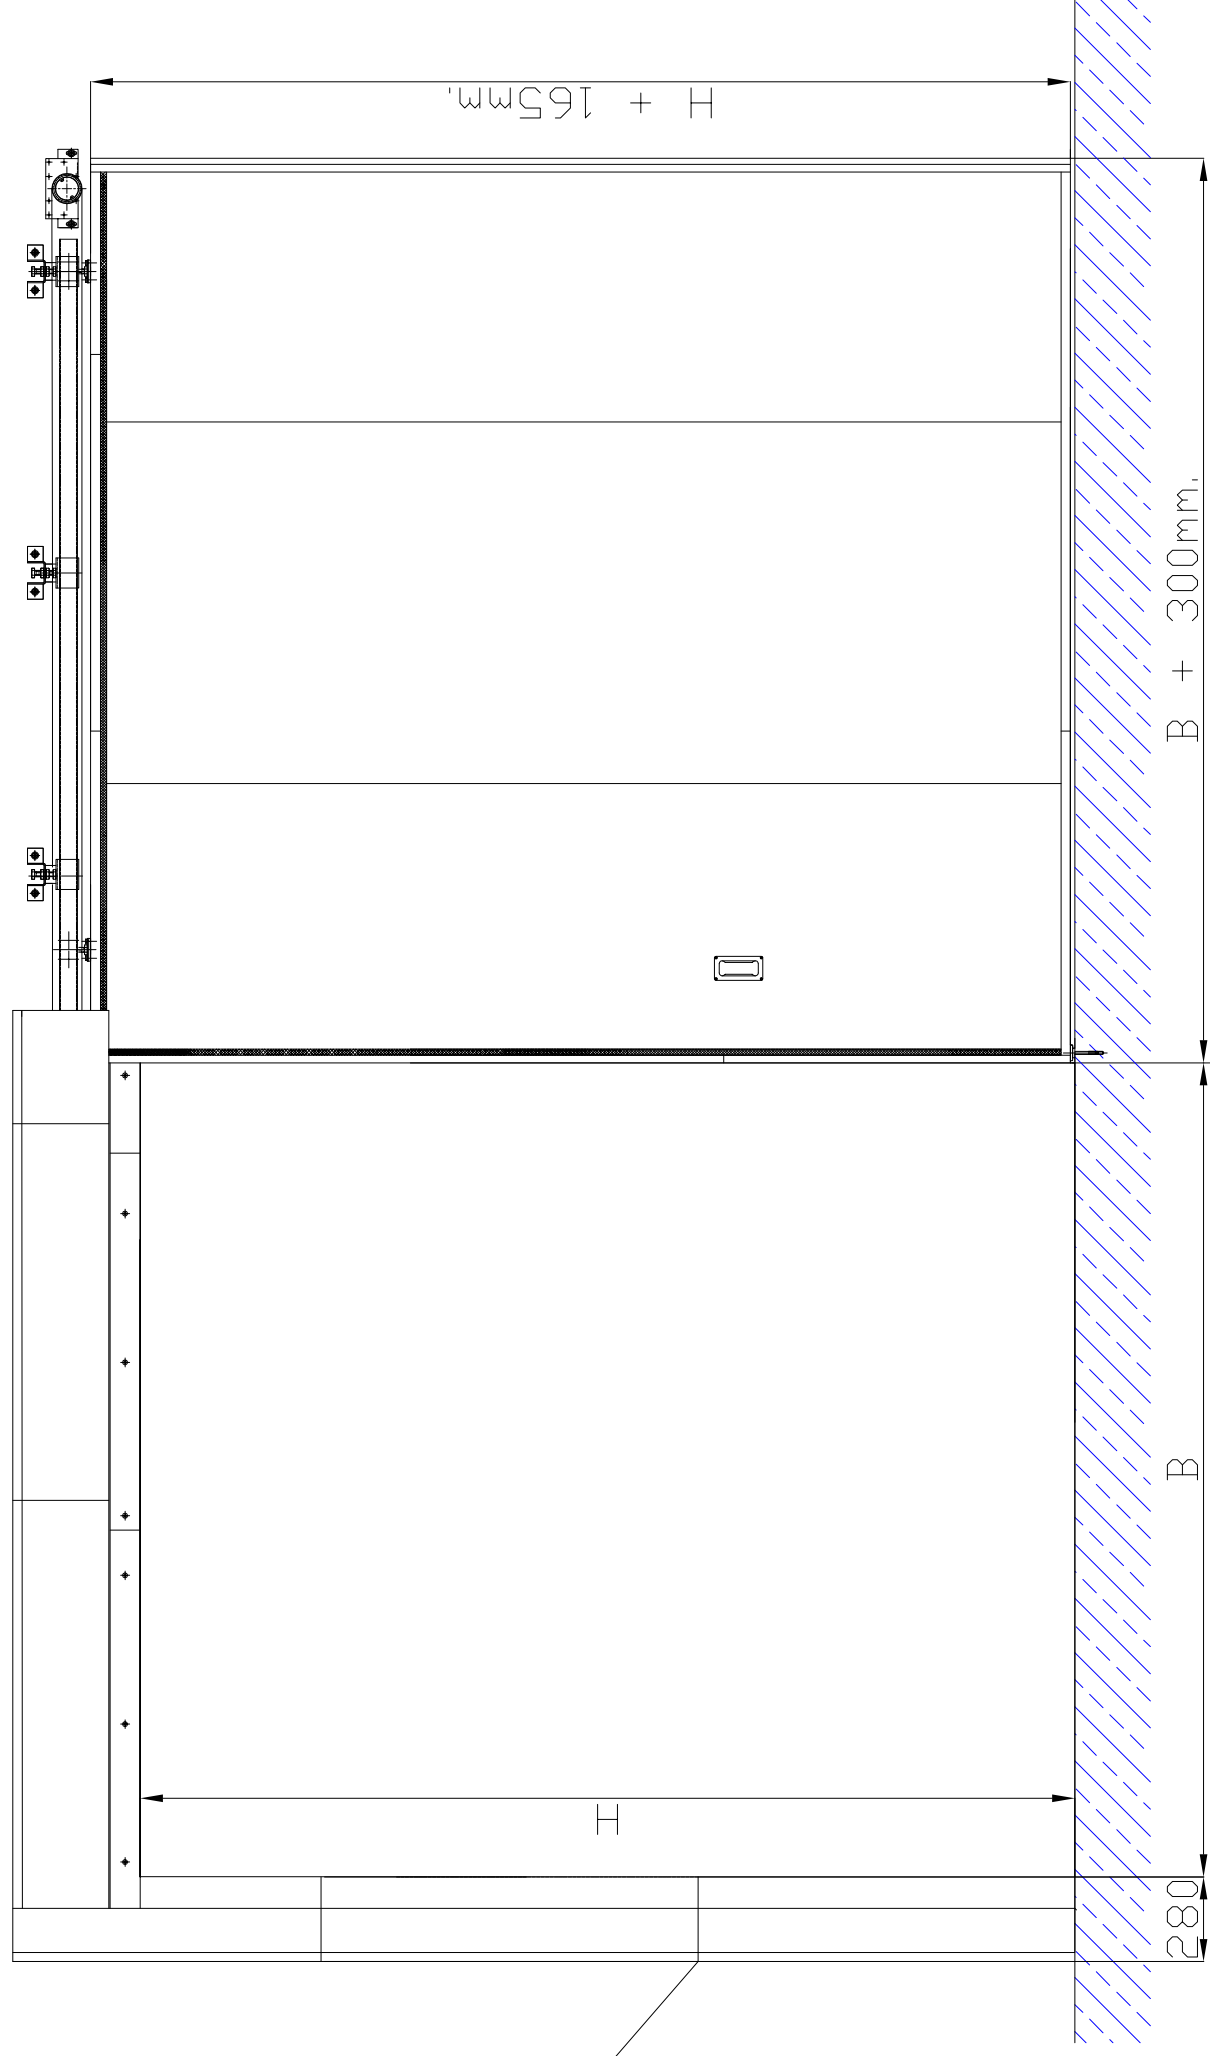
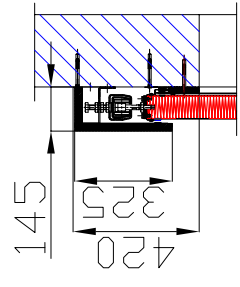


Standardowa brama przeciwpożarowa, przesuwna EFFERTZ N80 EI30, zamykana na lewo.
Przeciwciężar umieszczony po stronie przymyku.
□gólne warunki zabudowy.

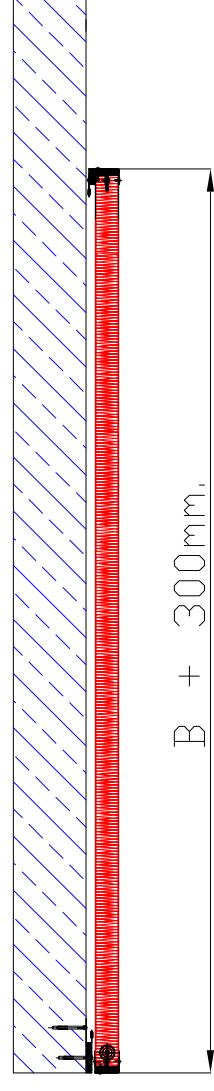

Obudowa systemu
przeciwciężarów

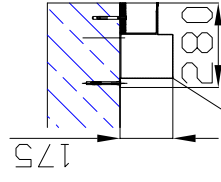

Obudowa systemu
przeciwciężarów